



# CIMENTACIONES

## escala 1:75

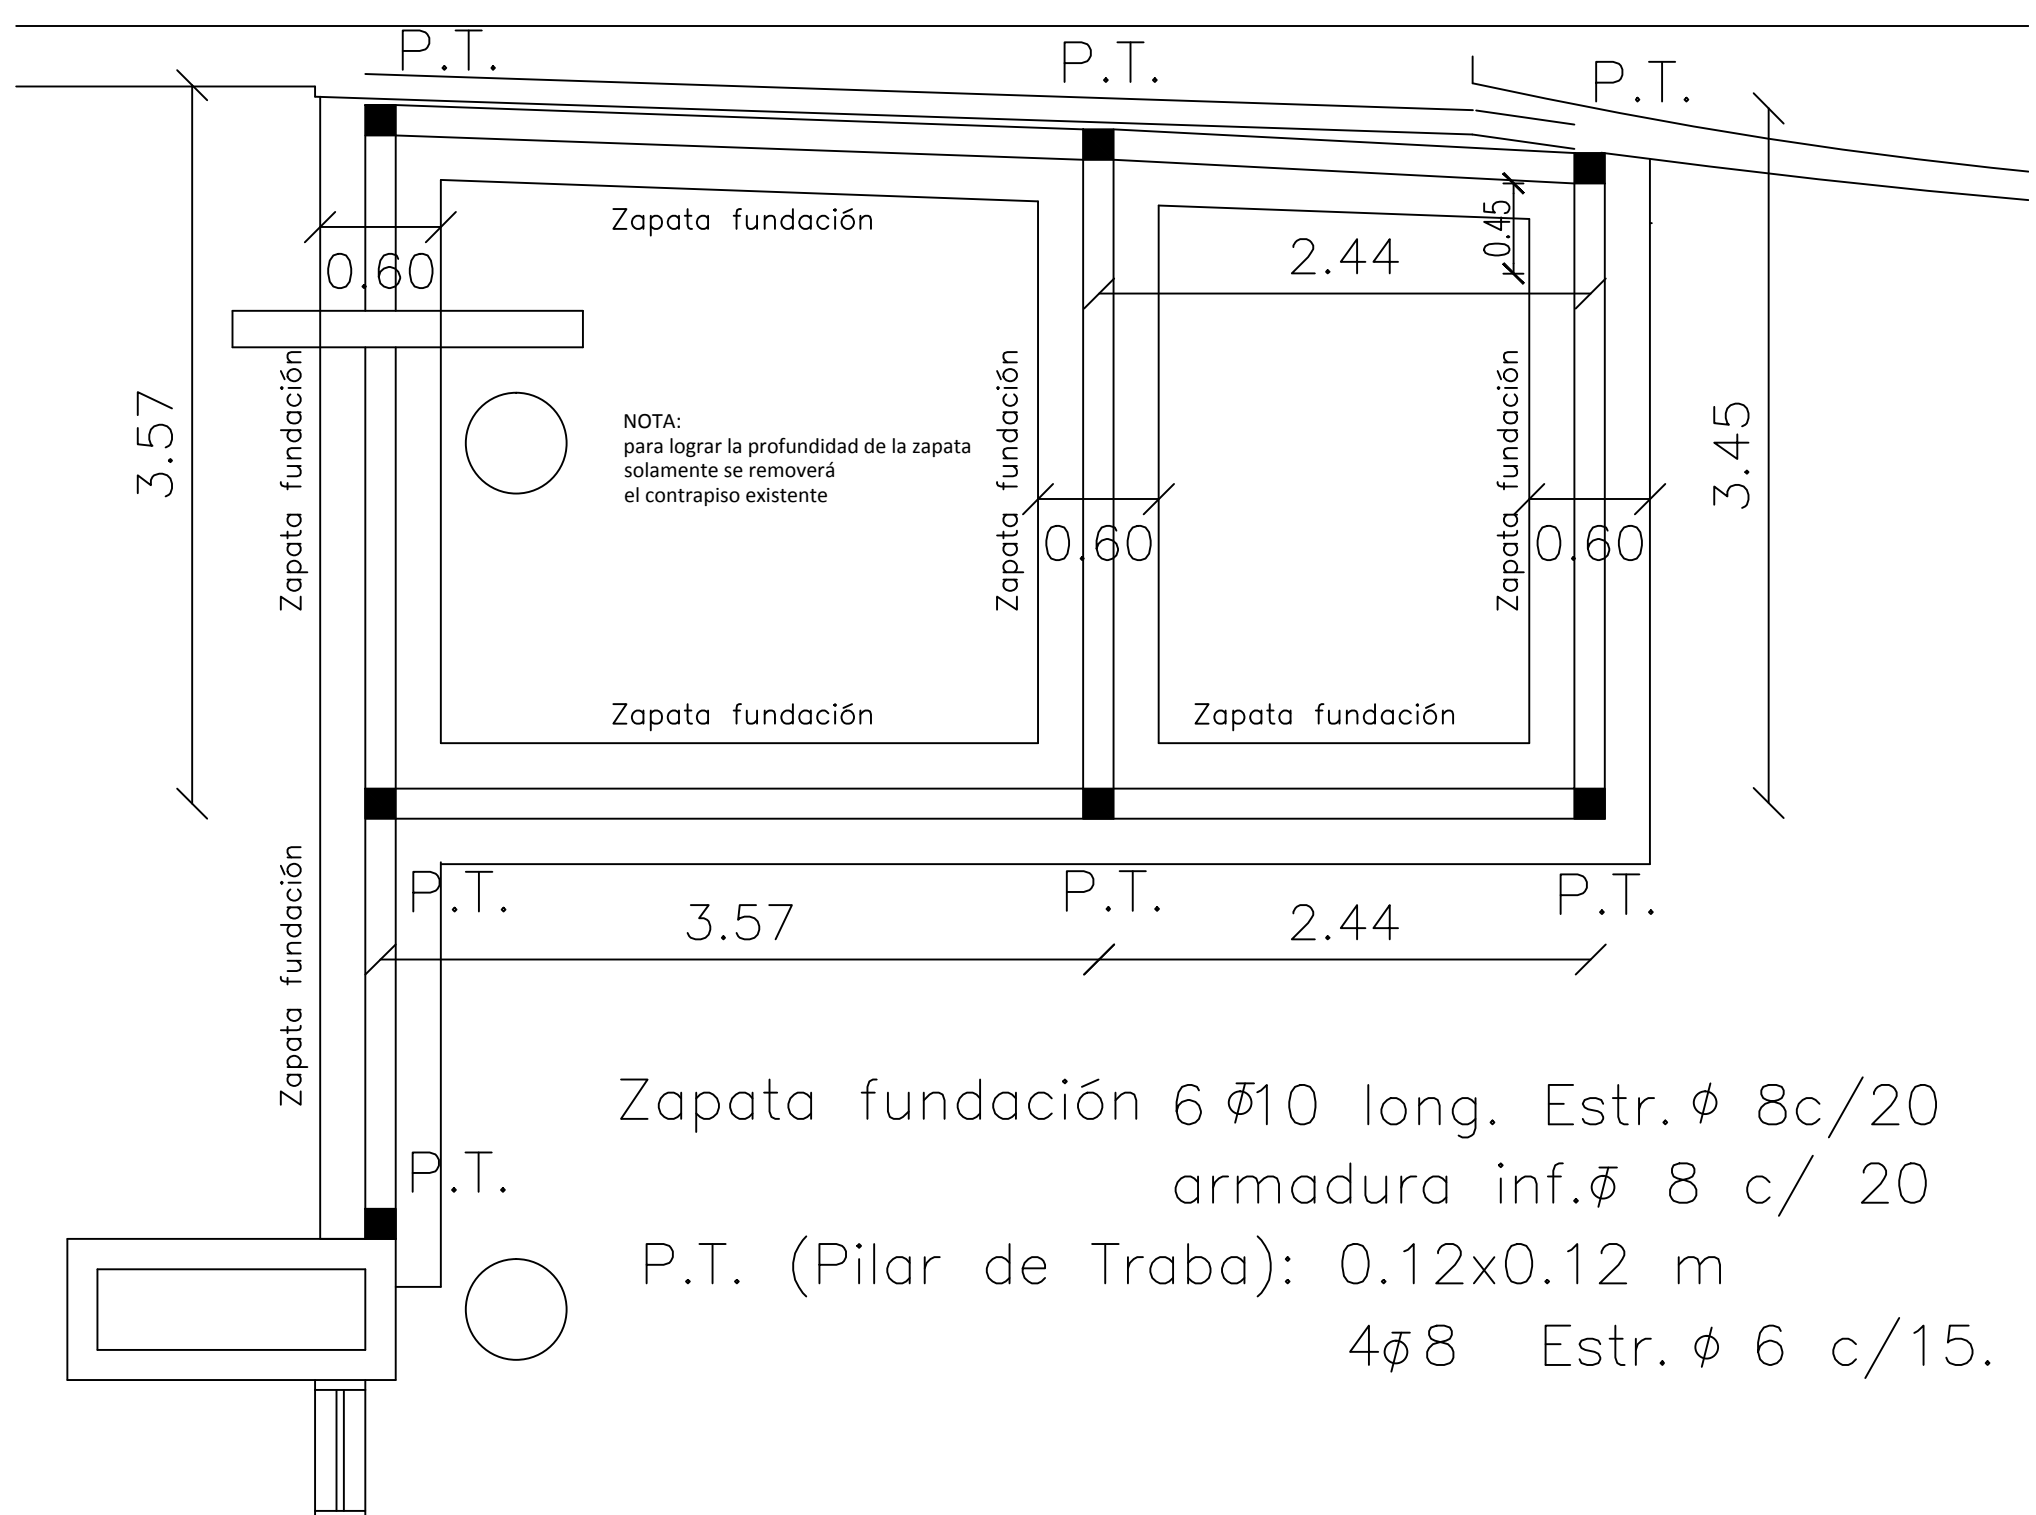


# ENTREPISO

## escala 1:75

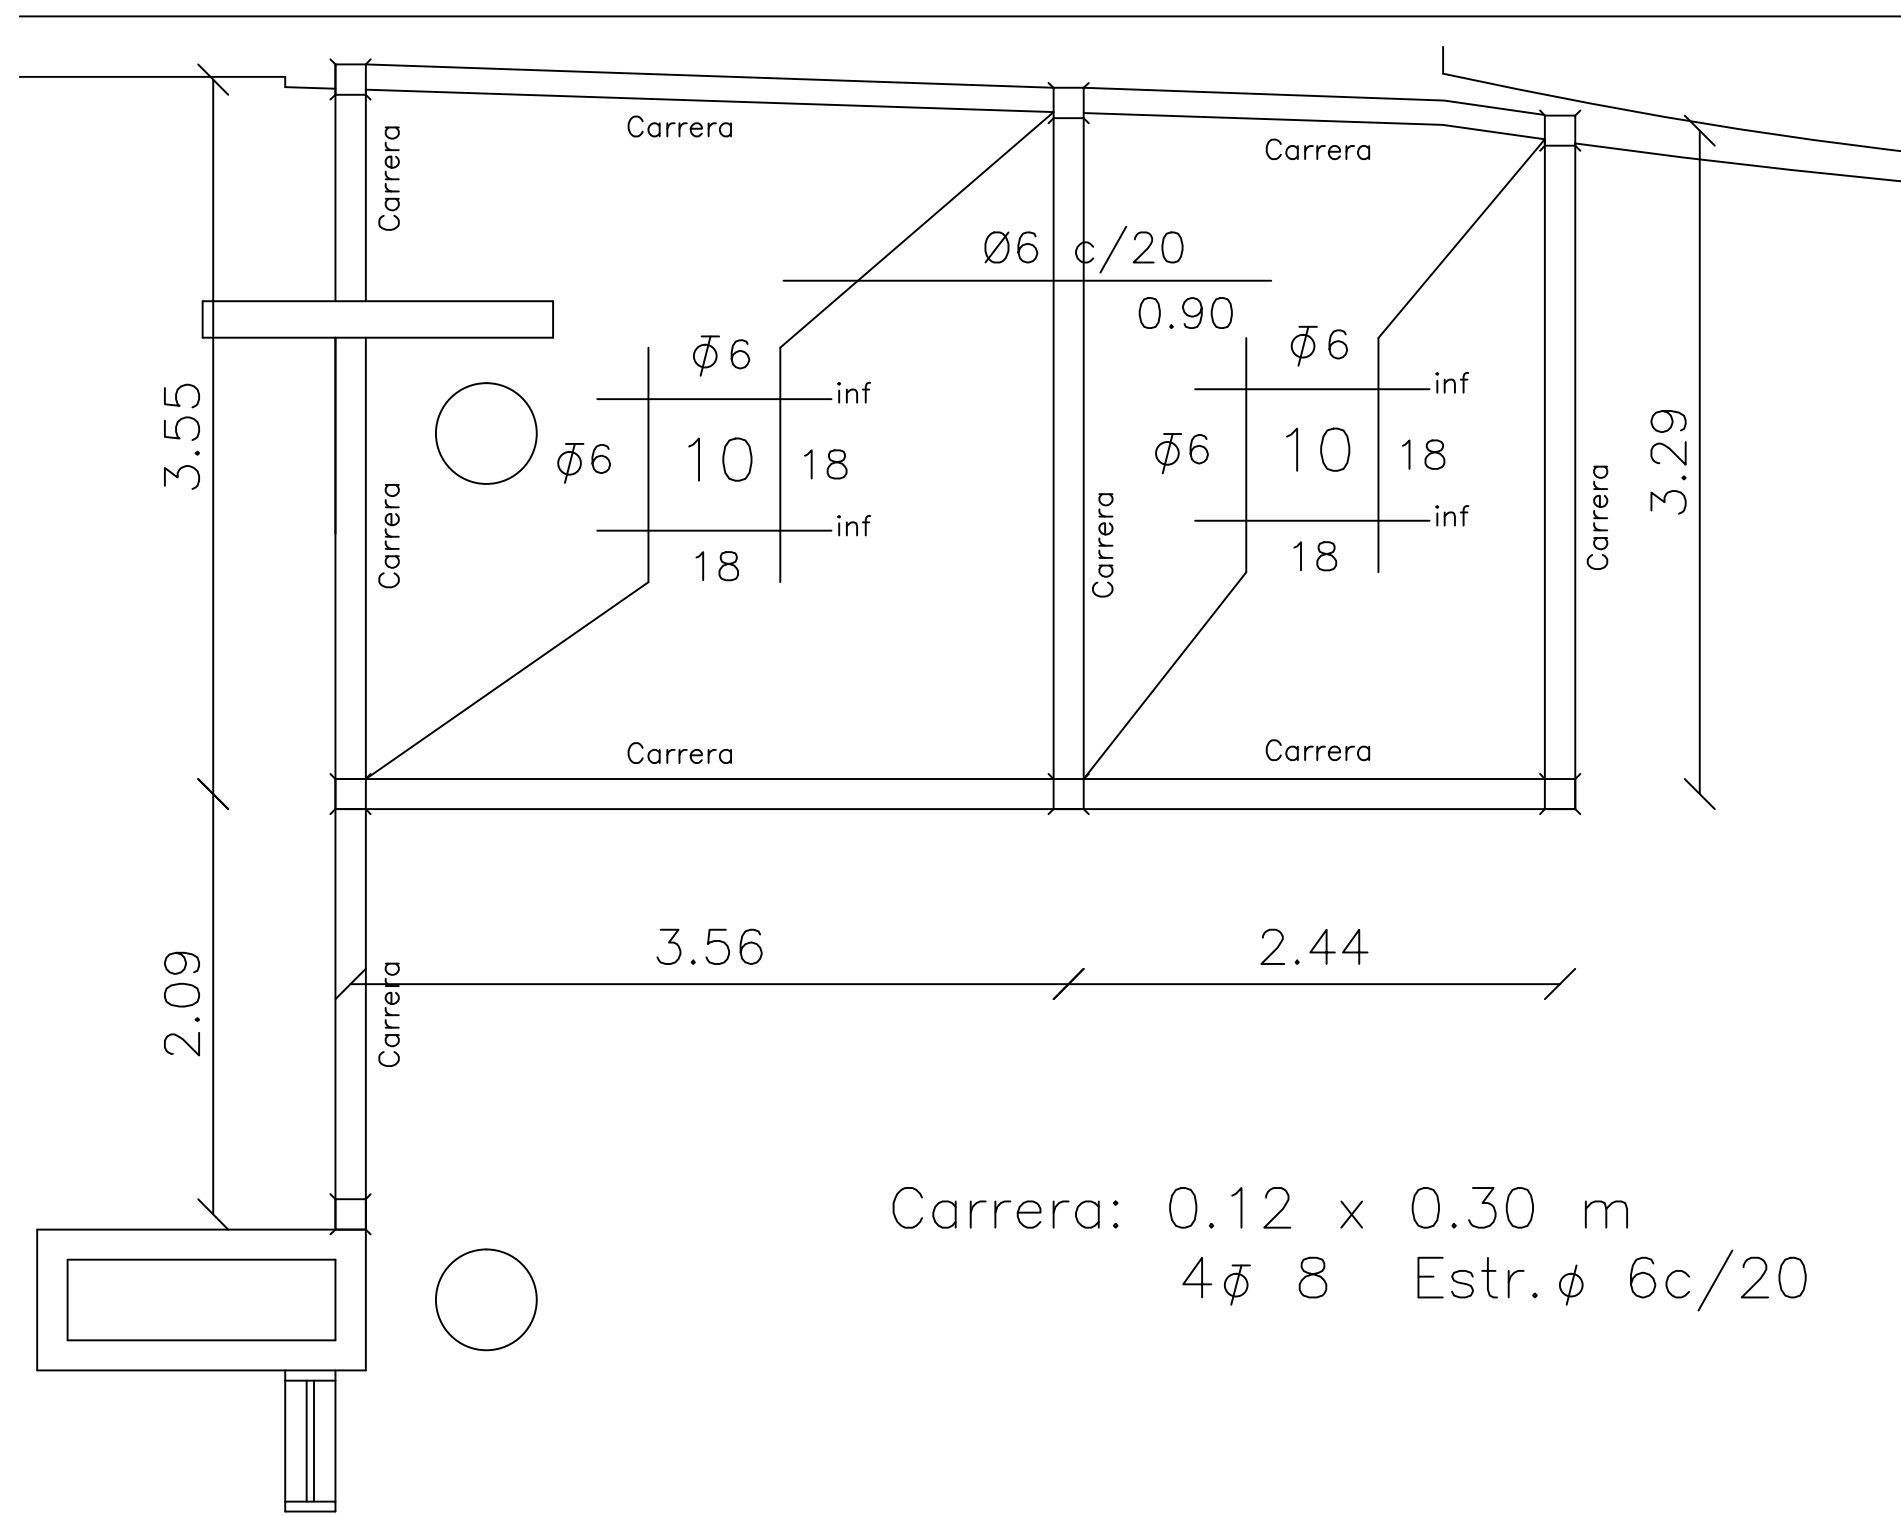

## DETALLE ZAPATA

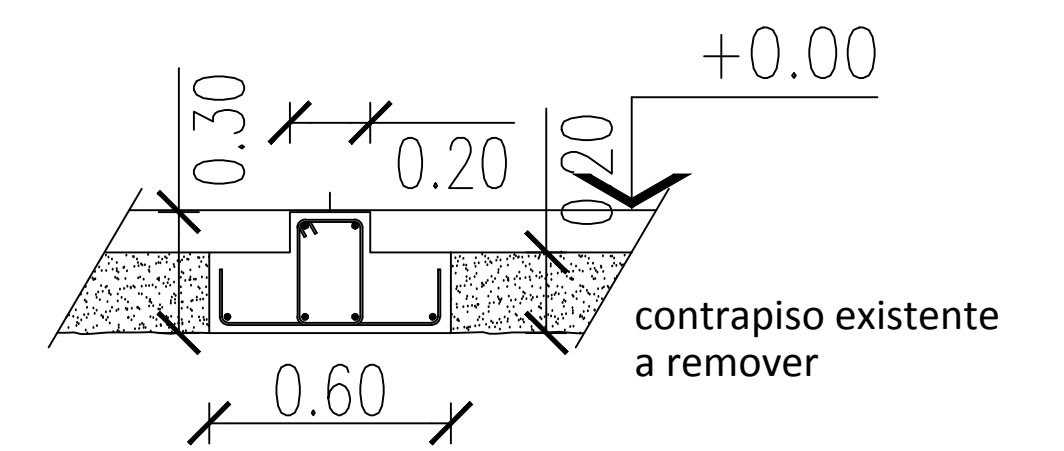

**ANTECEDENTES: 32-L-71      1953**  
**32-Af-170      1977**  
**32-Ai-175      1980**

Nº	FECHA	REVISION	EFFECTUO	FIRMA
MODIFICACIONES				

GabrielGONZÁLEZ  
ARQUITECTO

18 de julio 372 / colonia / uruguay / (598 452) 21795 / 099 607 409 / gga@gabrielgonzalez.com.uy / www.gabrielgonzalez.com.uy

OBRA				OBRA CLUB CENTRO UNIÓN COSMOPOLITA		TIPO DE OBRA REFORMA	
UBICACION				Avda. Gral. Flores 404, esq. Lavalleja. Colonia del Sacramento		LAMINA	
PROPIETARIO				Club Social, Centro Unión Cosmopolita.		H 01	
						PADRON 562	
CENTRO UNIÓN COSMOPOLITA		P/LASA CONSTRUCCIONES		ARG. GABRIEL GONZÁLEZ		ESCALA / S 1 : 75	
PLANO				ESTRUCTURA		FECHA enero 2013	

G

F

E

D

C

B

A