



CORTE D - D
escala 1:75

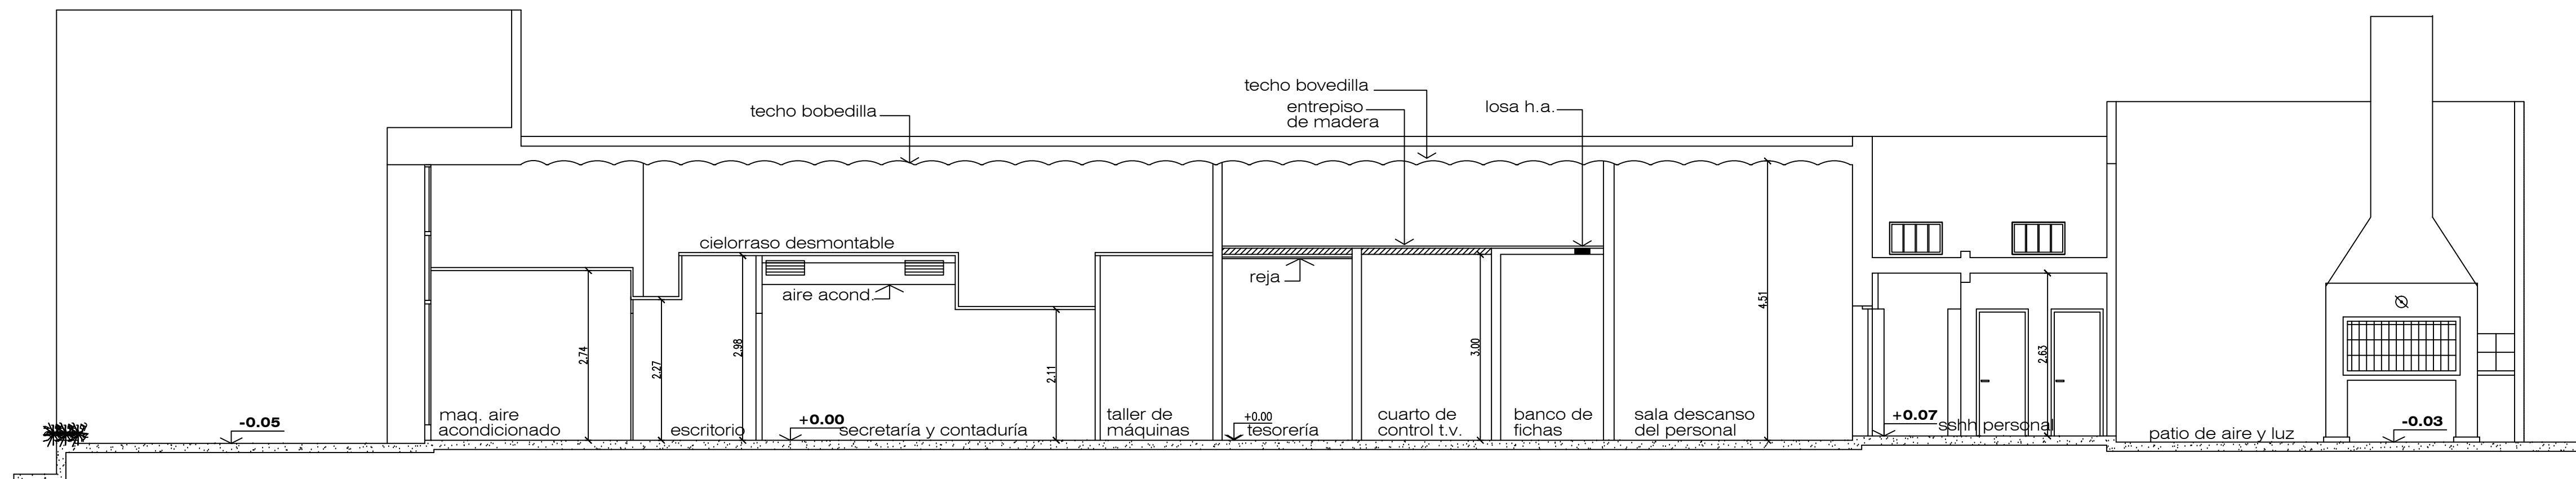

CORTE E - E
escala 1:75

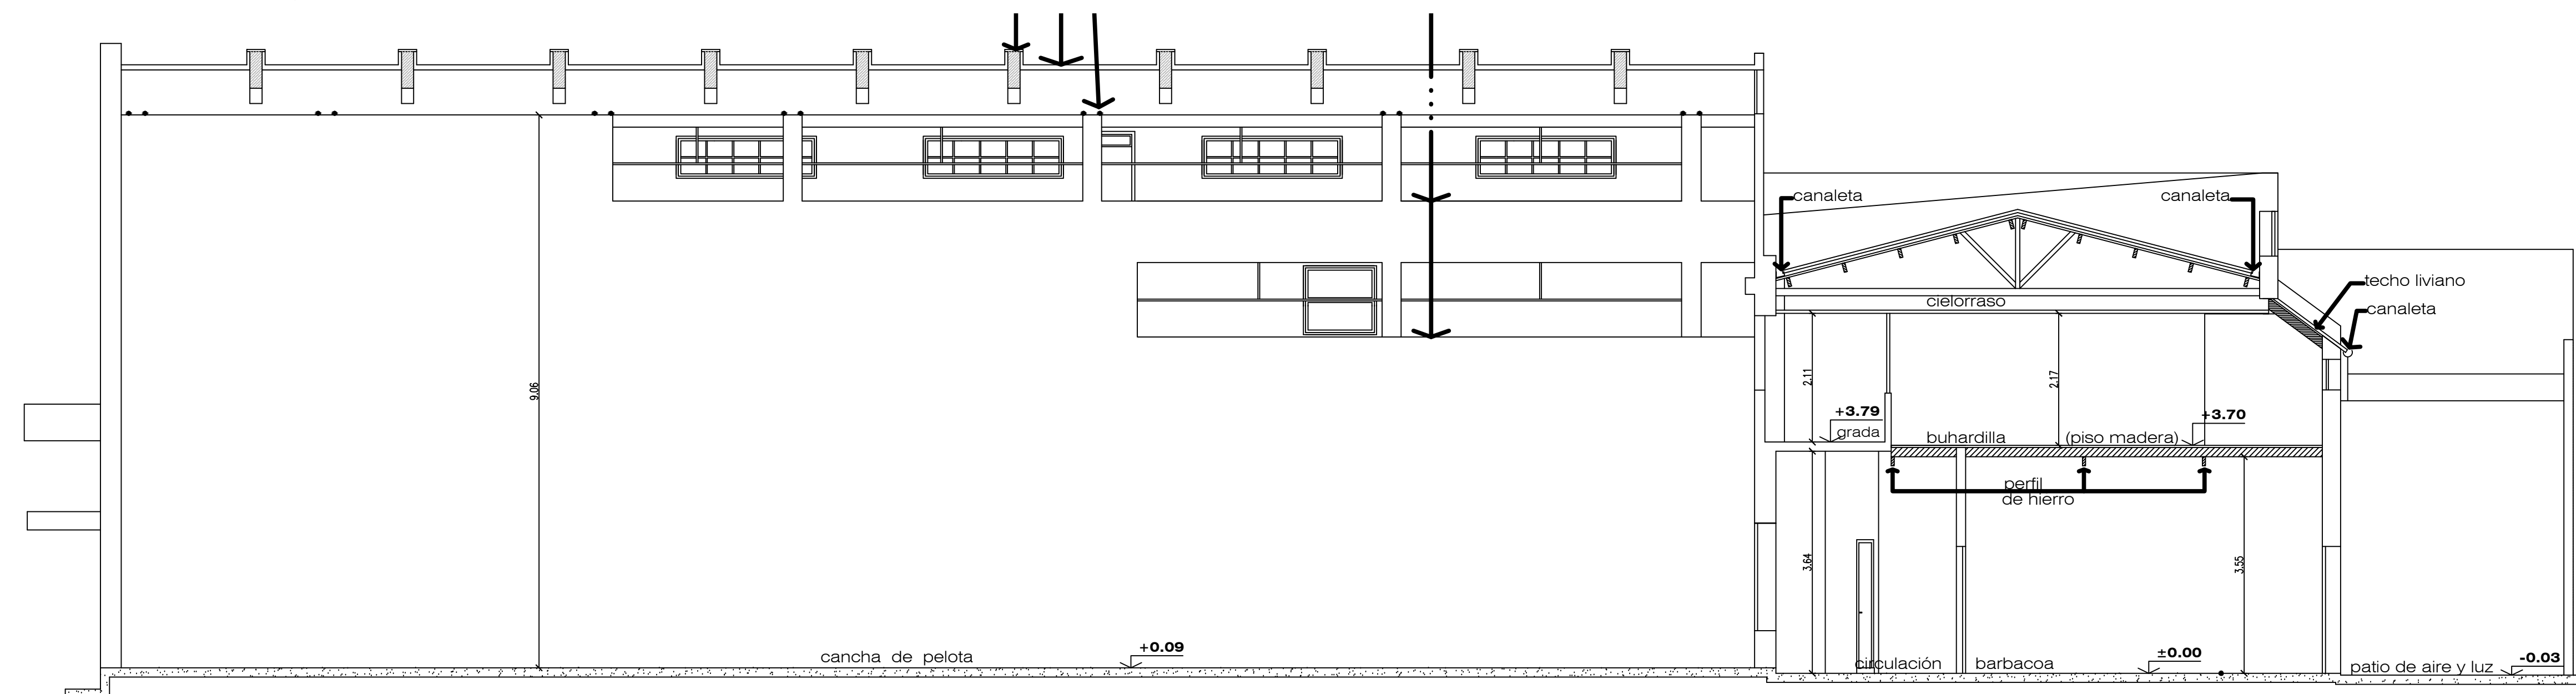

REFERENCIAS

ANTECEDENTES:	32-L-71	1953
	32-Af-170	1977
	32-Ai-175	1980

Nº	FECHA	REVISION	EFFECTUO	RIVIA

GabrielGONZÁLEZ
ARQUITECTO

18 de julio 372 / colonia / uruguay / (598 452) 21795 / 099 607 409 / gga@gabrielgonzalez.com.uy / www.gabrielgonzalez.com.uy

OBRA			TIPO DE OBRA
OBRA CLUB CENTRO UNIÓN COSMOPOLITA			REFORMA
LUBICACION Avda. Gral. Flores 404, esq. Lavalleya. Colonia del Sacramento			LAMINA
PROPIETARIO Club Social. Centro Unión Cosmopolita.			A 06
CENTRO UNIÓN COSMOPOLITA	PI/USA CONSTRUCCIONES	ARG. GABRIEL GONZÁLEZ	PADRON 562
PLANO			ESCALA / S 1:75
CORTES D - D Y E - E			FECHA enero 2013