




CORTE A - A
escala 1:75

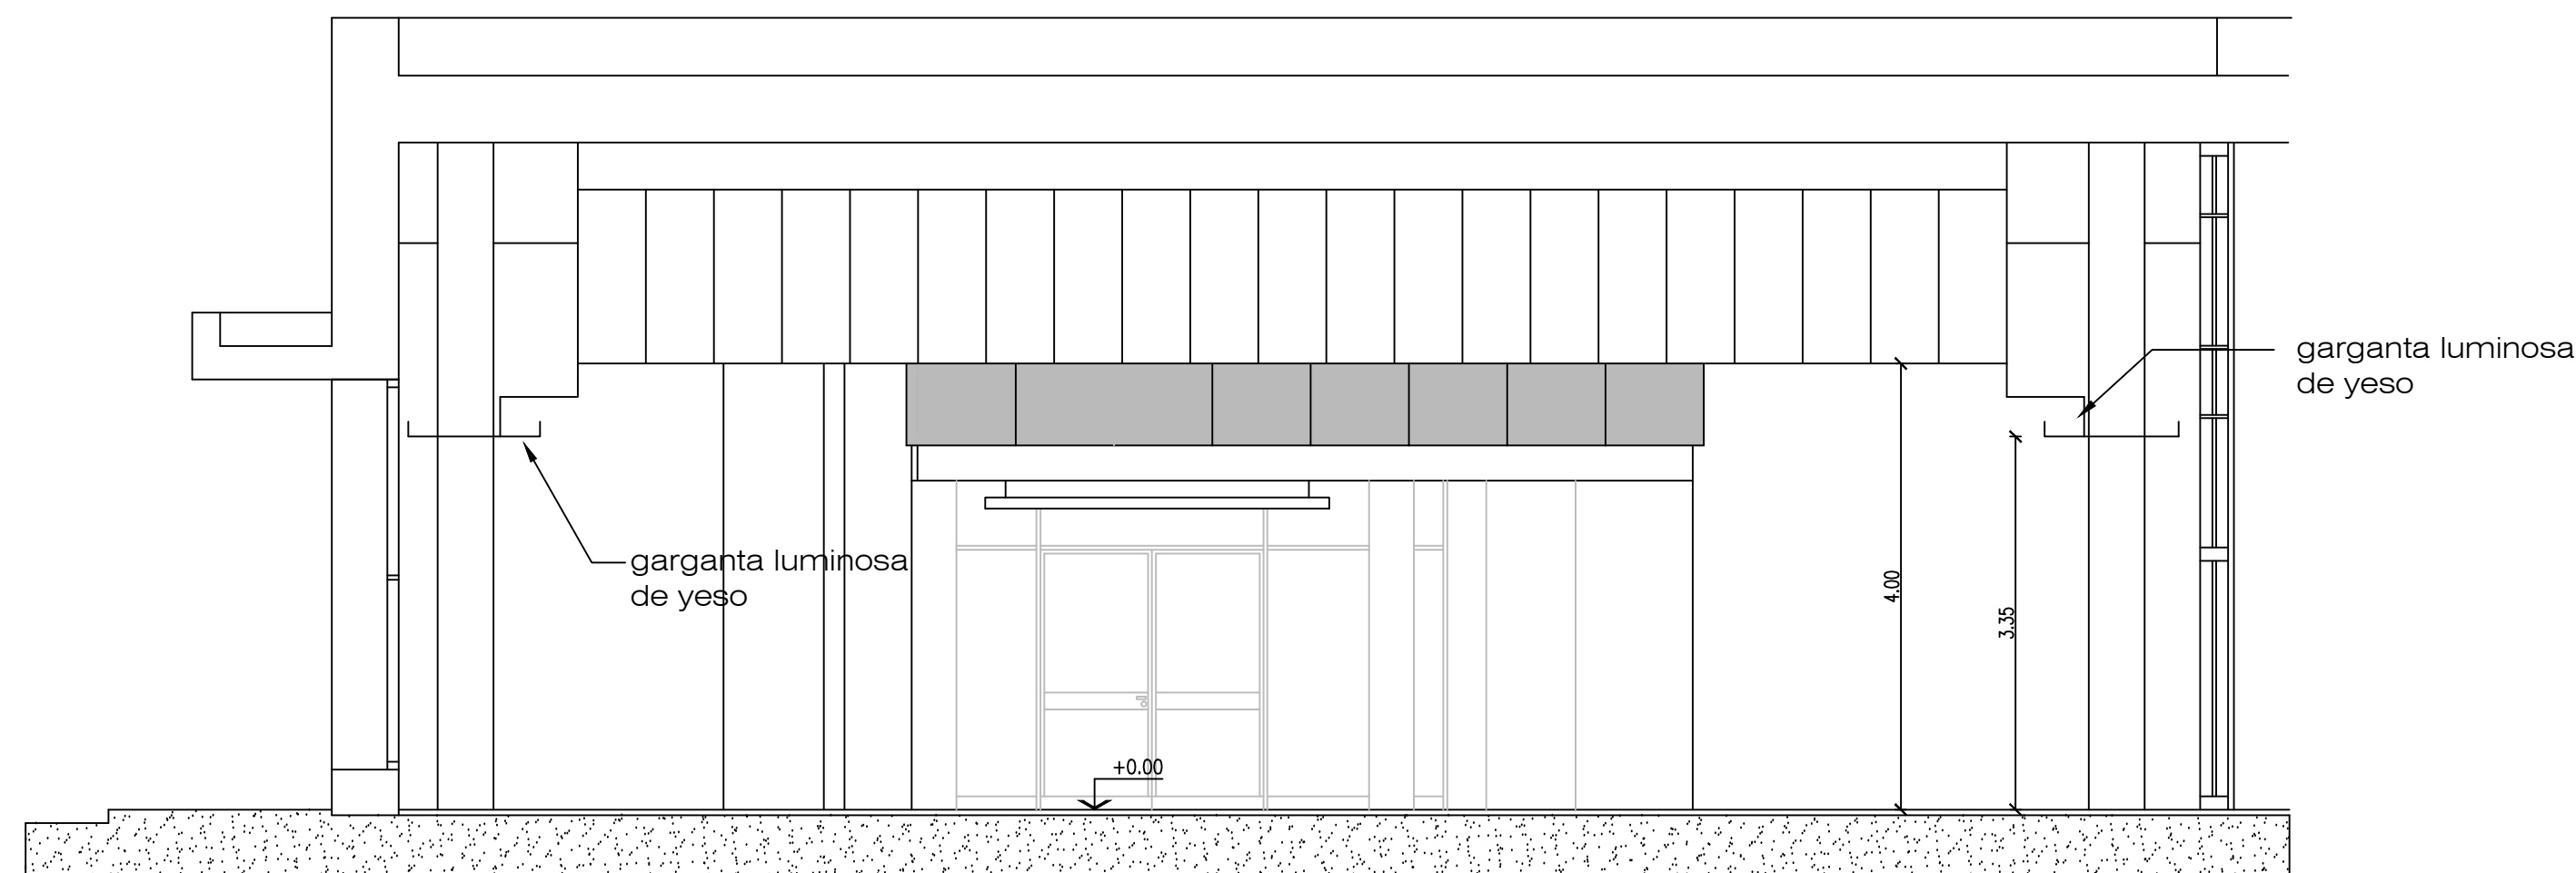

CORTE B - B
escala 1:75

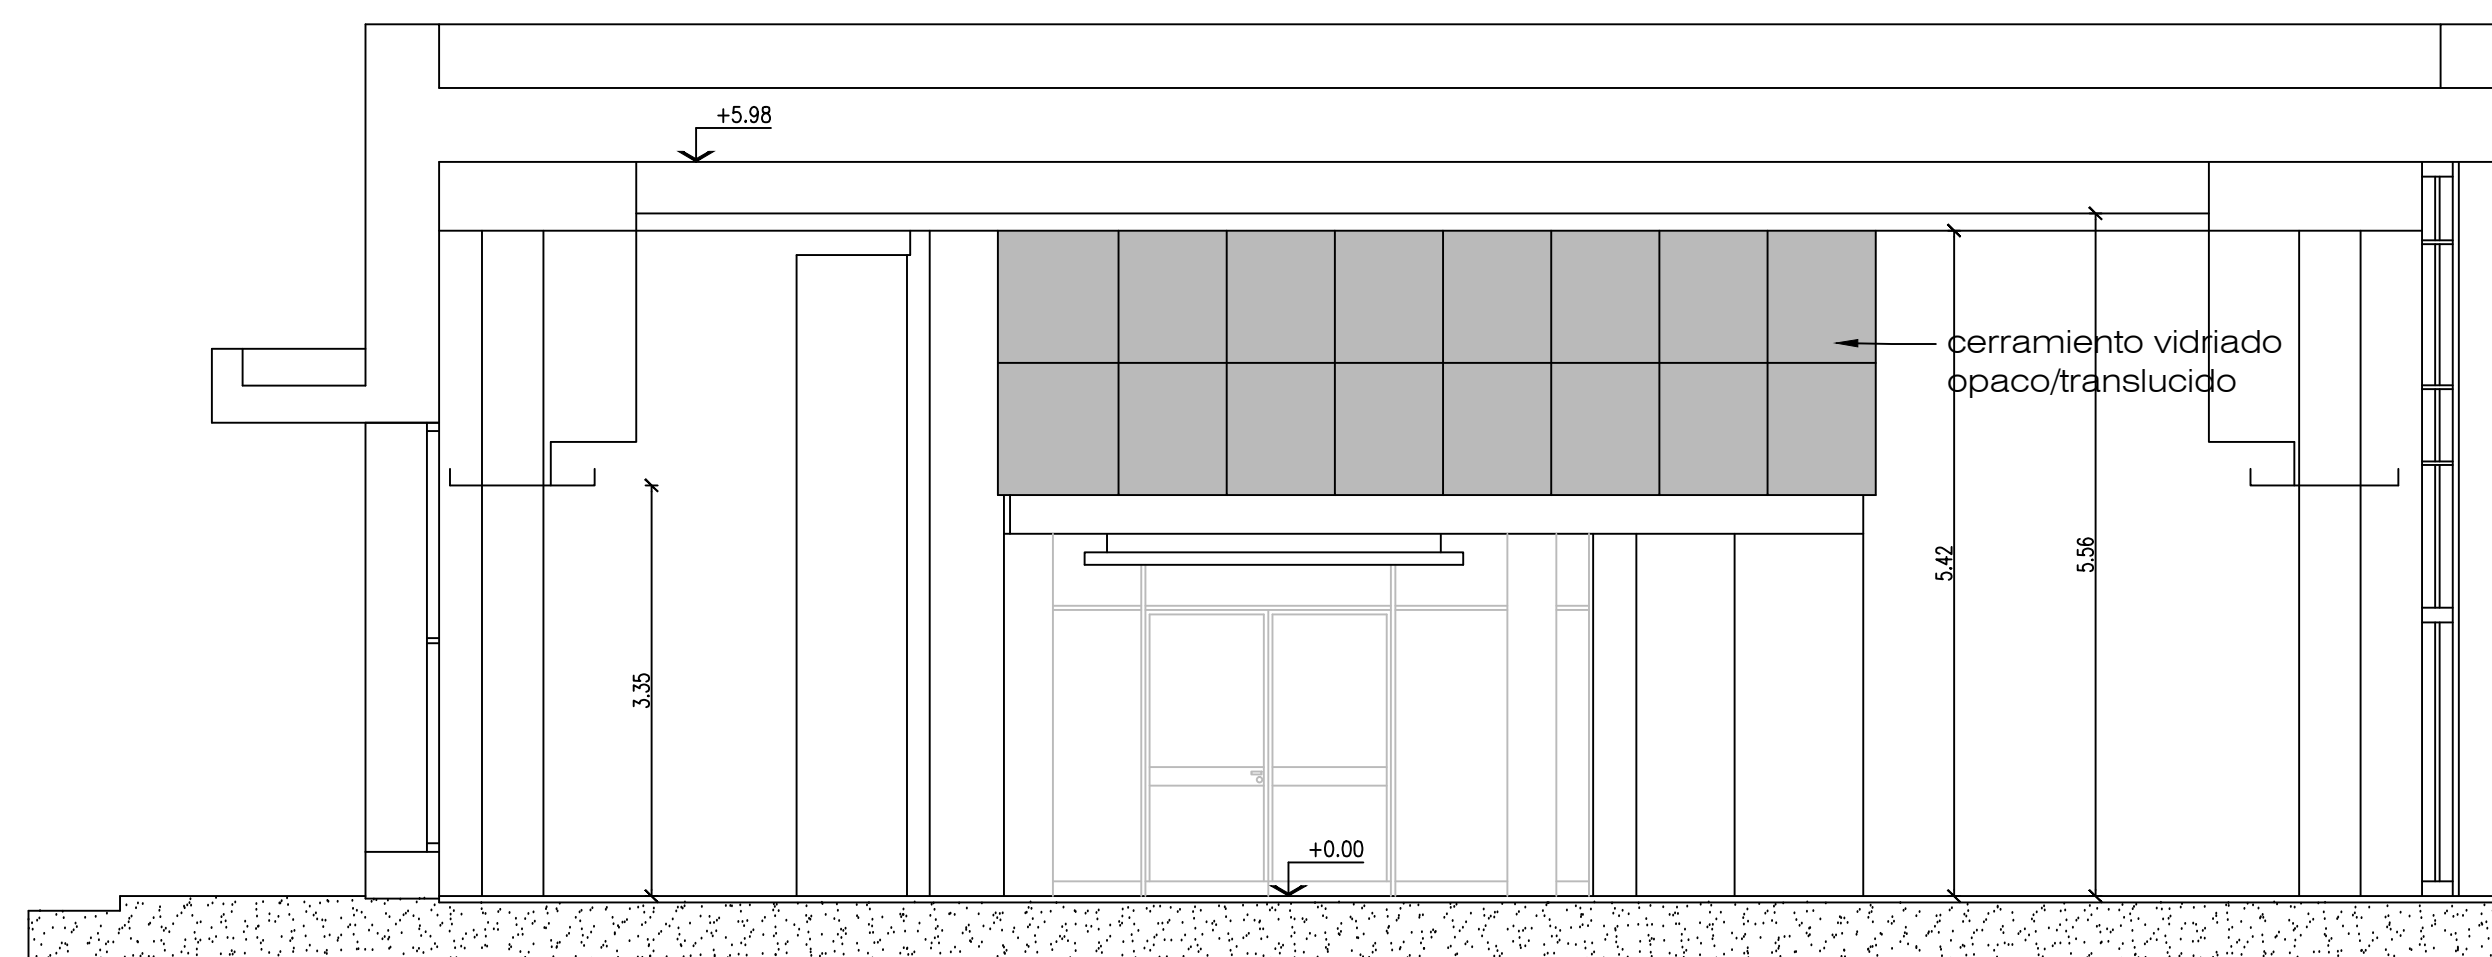

CORTE C - C
escala 1:75

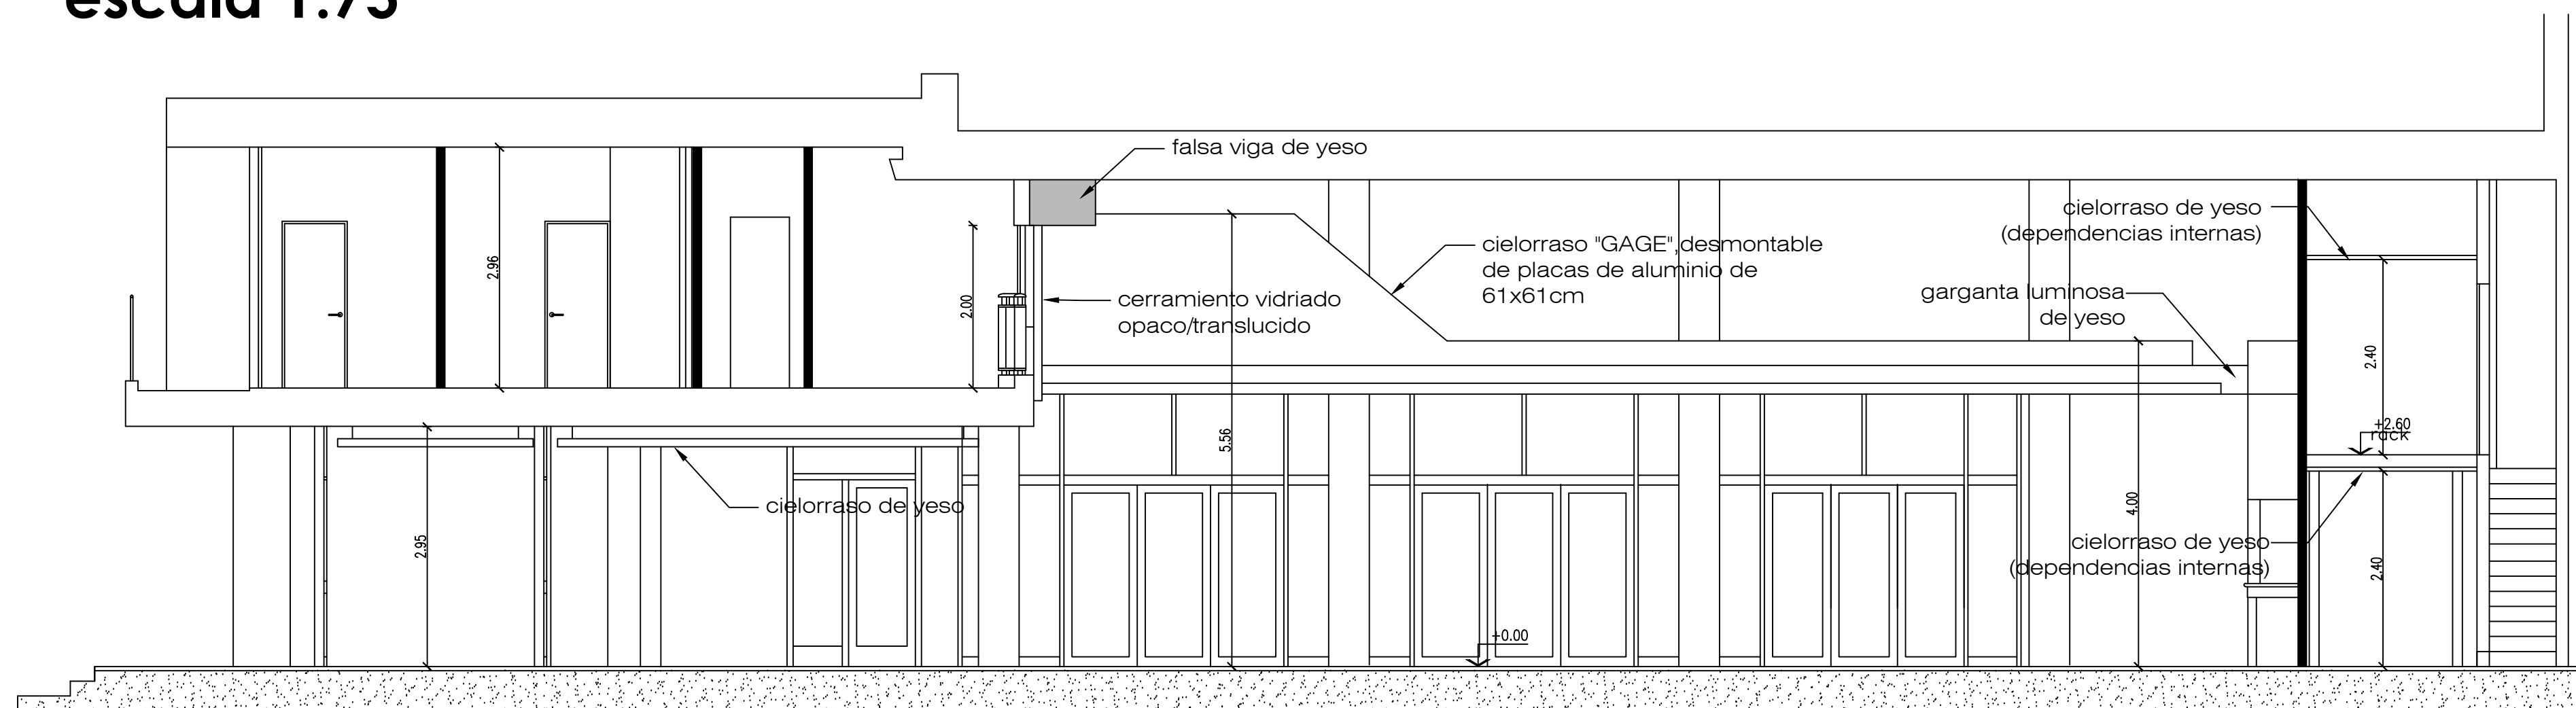

ANTECEDENTES: 32-L-71 1953
32-Af-170 1977
32-Ai-175 1980

[illegible]

MODIFICACIONE:

Gabriel **GONZÁLEZ**
ARQUITECTO

18 de julio 372 / colonia / uruguay / (598 452) 21795 / 099 607 409 / gga@gabrielgonzalez.com.uy / www.gabrielgonzalez.com.uy

| | | | | | | | | | |
|--------------------------|--|--|---|--|--|-----------------------|--|-----------------|--|
| OBRA | | | OBRA CLUB CENTRO UNIÓN COSMOPOLITA | | | TIPO DE OBRA | | REFORMA | |
| UBICACION | | | Avenida, Gral. Flores 404, esq. Lavalleya, Colonia del Sacramento | | | LAMINA | | <div>A 05</div> | |
| PROPIETARIO | | | Club Social, Centro Unión Cosmopolita. | | | | | | |
| | | | | | | PADRON | | 562 | |
| CENTRO UNIÓN COSMOPOLITA | | | P/LASA CONSTRUCCIONES | | | ARQ. GABRIEL GONZÁLEZ | | TUBARE | |
| PLANO | | | CORTES A - A, B - B Y C - C | | | ESCALA / S | | 1 : 75 | |
| | | | | | | FECHA | | enero 2011 | |