



FACHADA AVDA. GENERAL FLORES
escala 1:75

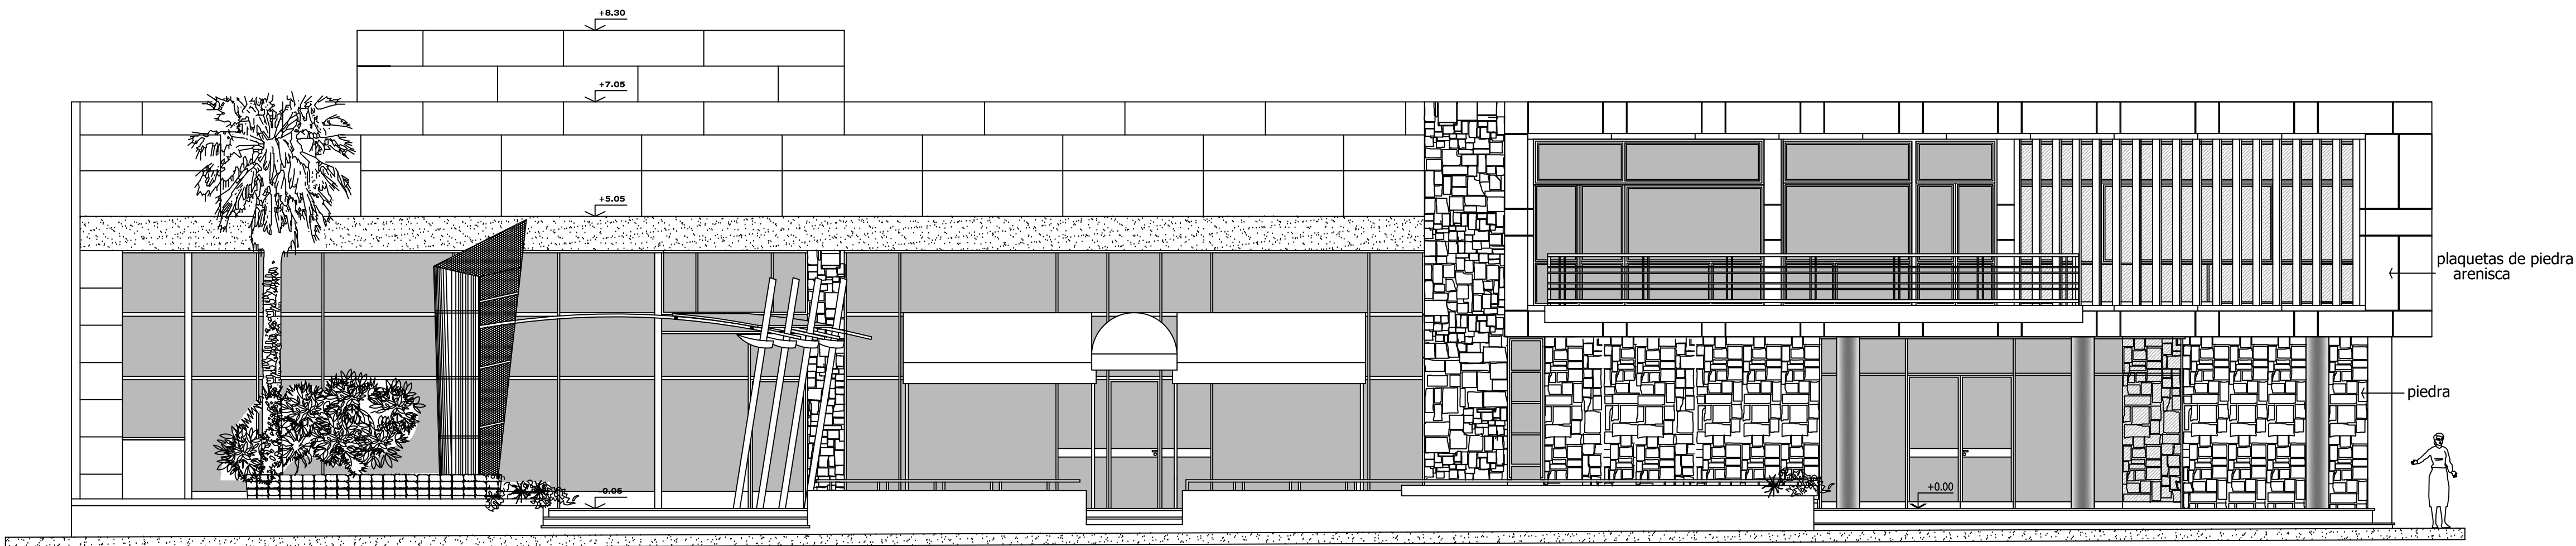

FACHADA CALLE LAVALLEJA
escala 1:75

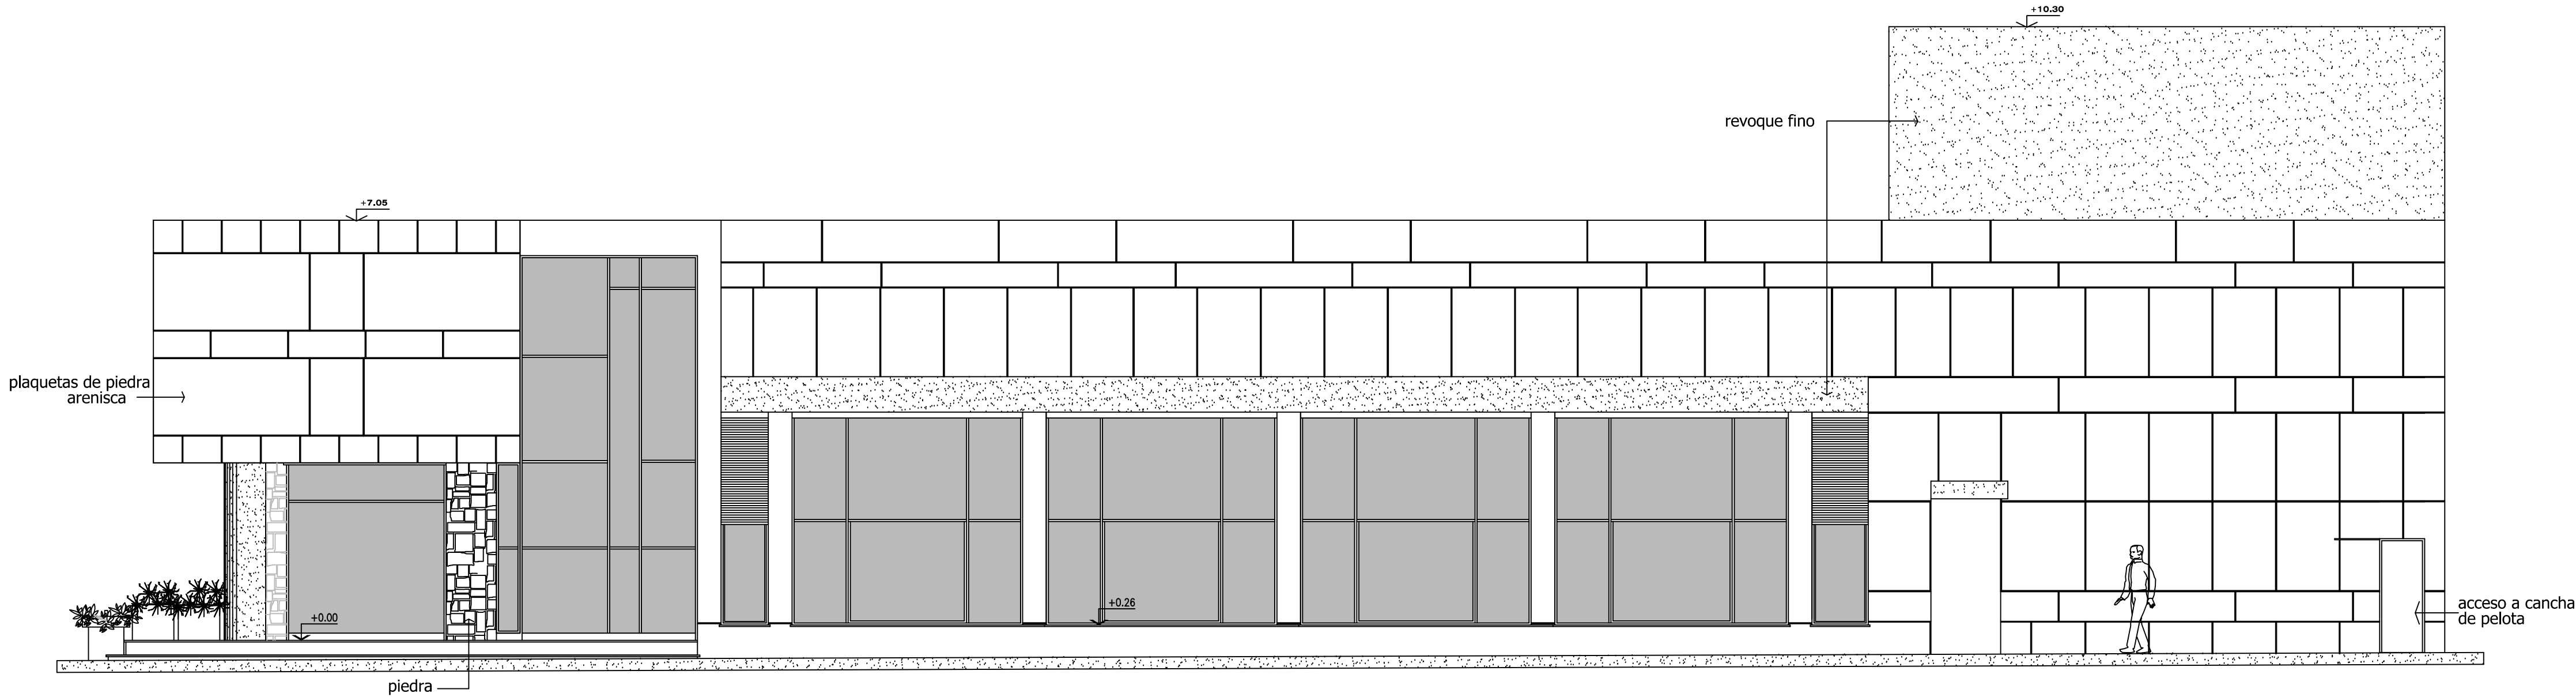

ANTECEDENTES: 32-L-71 1953
32-Af-170 1977
32-Ai-175 1980

Nº	FECHA	REVISIÓN	EFFECTIVO	FIRMA
MODIFICACIONES				

GabrielGONZÁLEZ
ARQUITECTO

18 de julio 372 / colonia / uruguay / 098 420 2195 / 099 017 418 / gga@gabrielgonzalez.com.uy / www.gabrielgonzalez.com.uy

OBRA	OBRA CLUB CENTRO UNIÓN COSMOPOLITA			TIPO DE OBRA	REFORMA
UBICACIÓN	General Flores 404, esq. Lavalleja, Colonia del Sacramento			LÁMINA	A 04
PROPIETARIO	Club Social, Centro Unión Cosmopolita,			PADRON	
				ESCALA / S	562
				FECHA	1:75
					enero 2013
FACHADAS					